



AZIENDA OSPEDALIERA "S. PIO"
P.O. "G. RUMMO" - BENEVENTO

PADIGLIONE S. BARTOLOMEO


PIANTA PIANO TERRA

Scala 1 : 200

Data: Gennaio 2025

AULA	CAPIENZA
A	n.38 Alunni
B	n.40 Alunni
C	n.19 Alunni
D	n.19 Alunni
E	n.38 Alunni
F	n.19 Alunni
G	n.17 Alunni
H	n.17 Alunni

CAPIENZA MASSIMA N. 207 ALUNNI
(D.M. 18/12/1975)

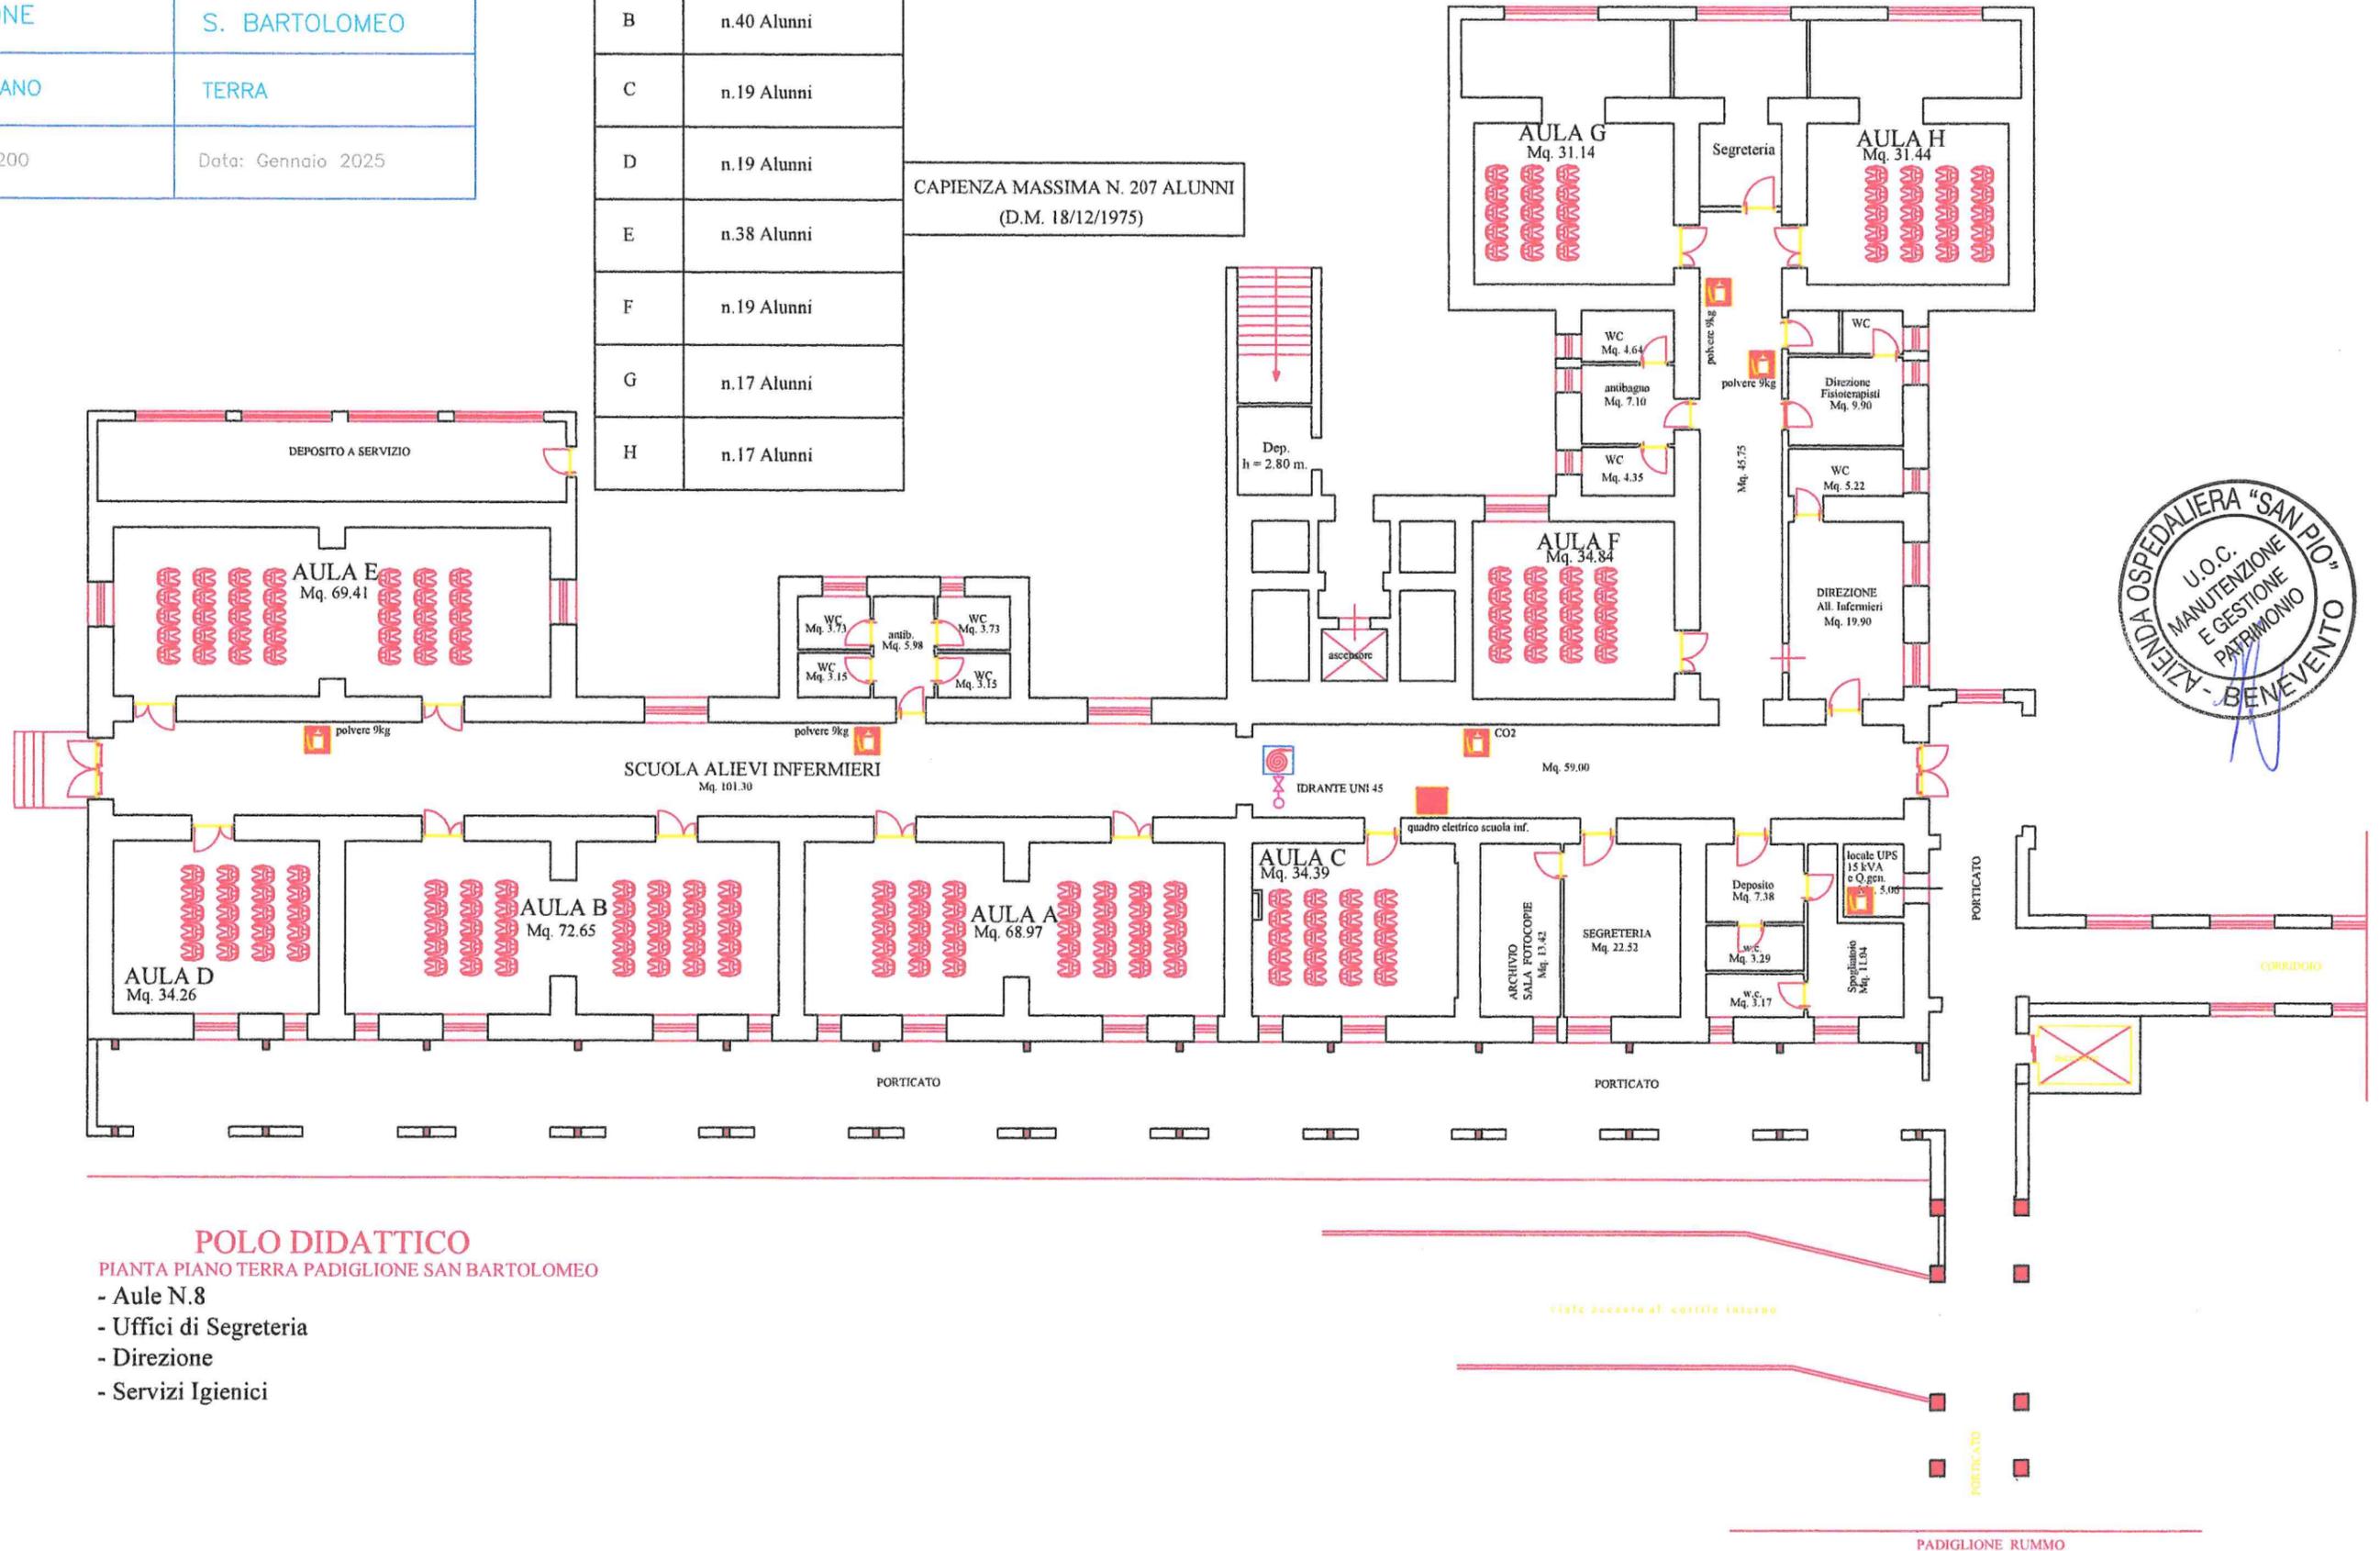

POLO DIDATTICO

PIANTA PIANO TERRA PADIGLIONE SAN BARTOLOMEO

- Aule N.8
- Uffici di Segreteria
- Direzione
- Servizi Igienici