AZIENDA OSPEDALIERA "S. PIO"
P.O. "G.RUMMO" – BENEVENTO

PADIGLIONE	SANTA TERESA
PIANTA PIANO	TERRA
Scala 1 : 200	Data: Gennaio 2025

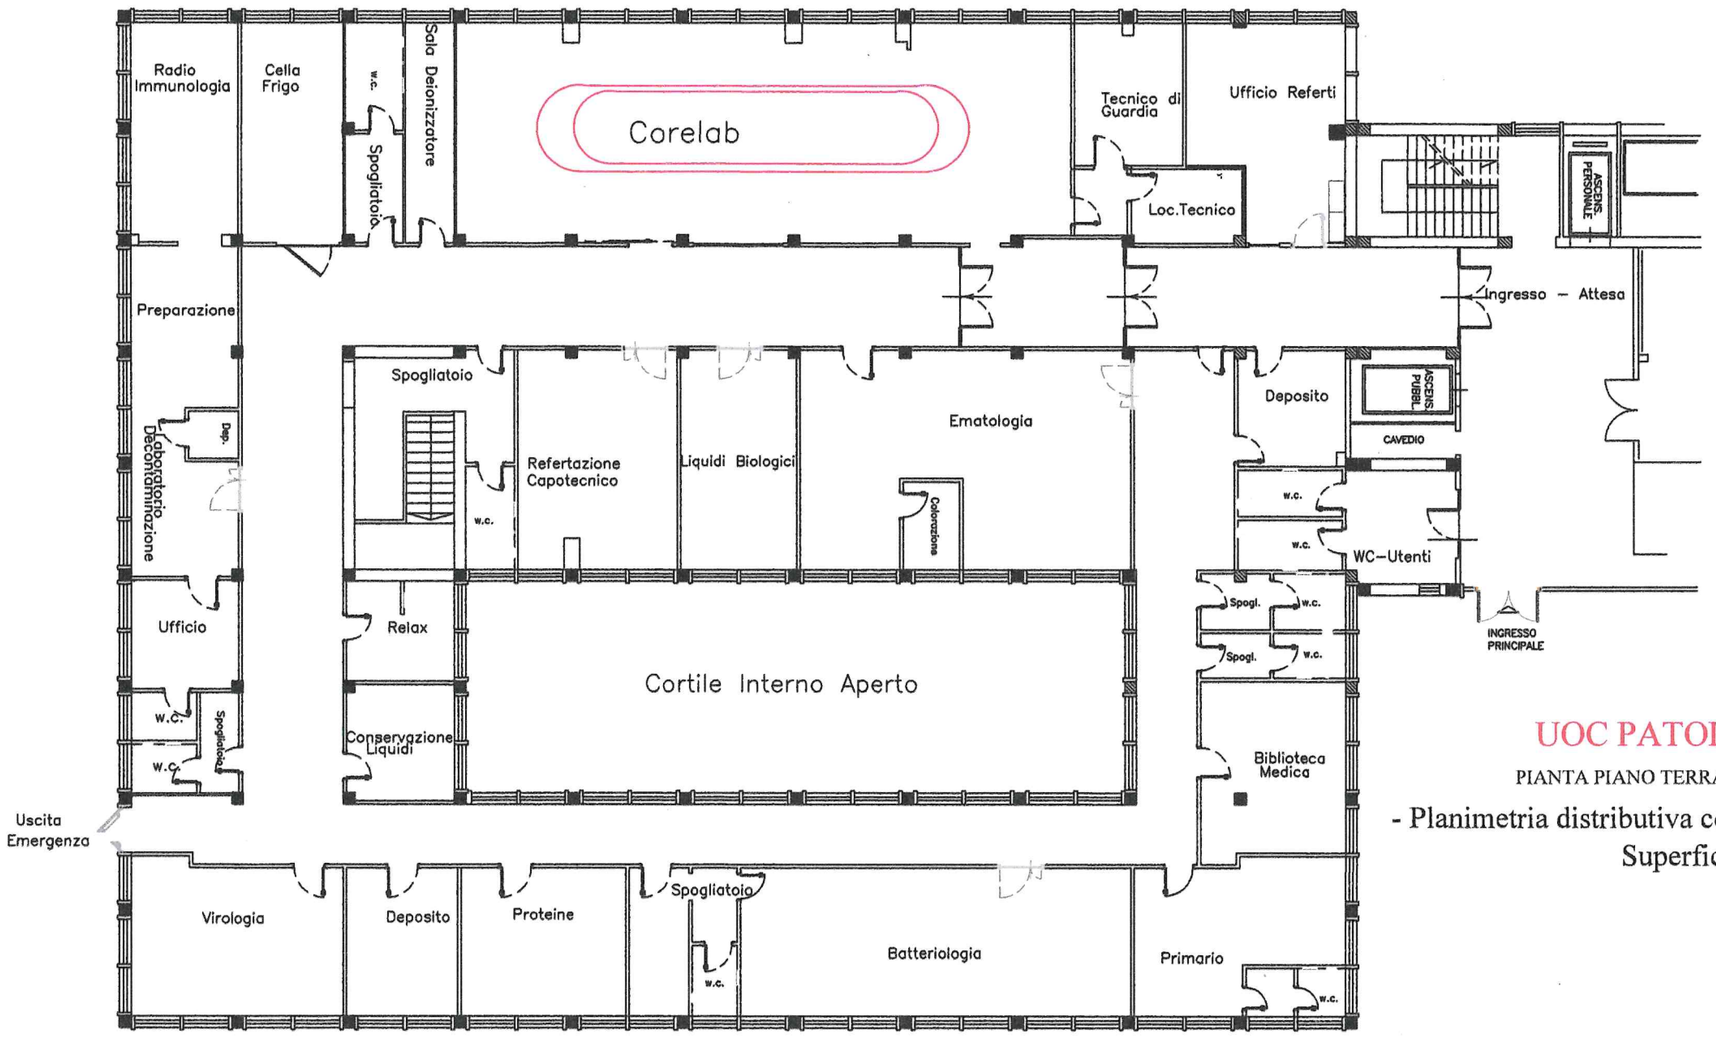

AZIENDA OSPEDALIERA "SAN PIO" – U.O.C. MANUTENZIONE E GESTIONE PATRIMONIO – BENEVENTO

UOC PATOLOGIA CLINICA

PIANTA PIANO TERRA PADIGLIONE SANTA TERESA

- Planimetria distributiva con destinazione d'uso degli ambienti
Superficie Totale MQ.720

AZIENDA OSPEDALIERA "S. PIO"

P.O. "G.RUMMO" – BENEVENTO

PADIGLIONE	S. BARTOLOMEO
PIANTA PIANO PRIMO	Stato di Fatto
Scala 1 : 200	Data: Agosto 2019

PIANTA PIANO PRIMO

DESTINAZIONE D'USO: LABORATORI ANATOMIA PATOLOGICA e REPARTO PSICHIATRIA

ALTEZZA INTERNA TOT. = 3.70 m.

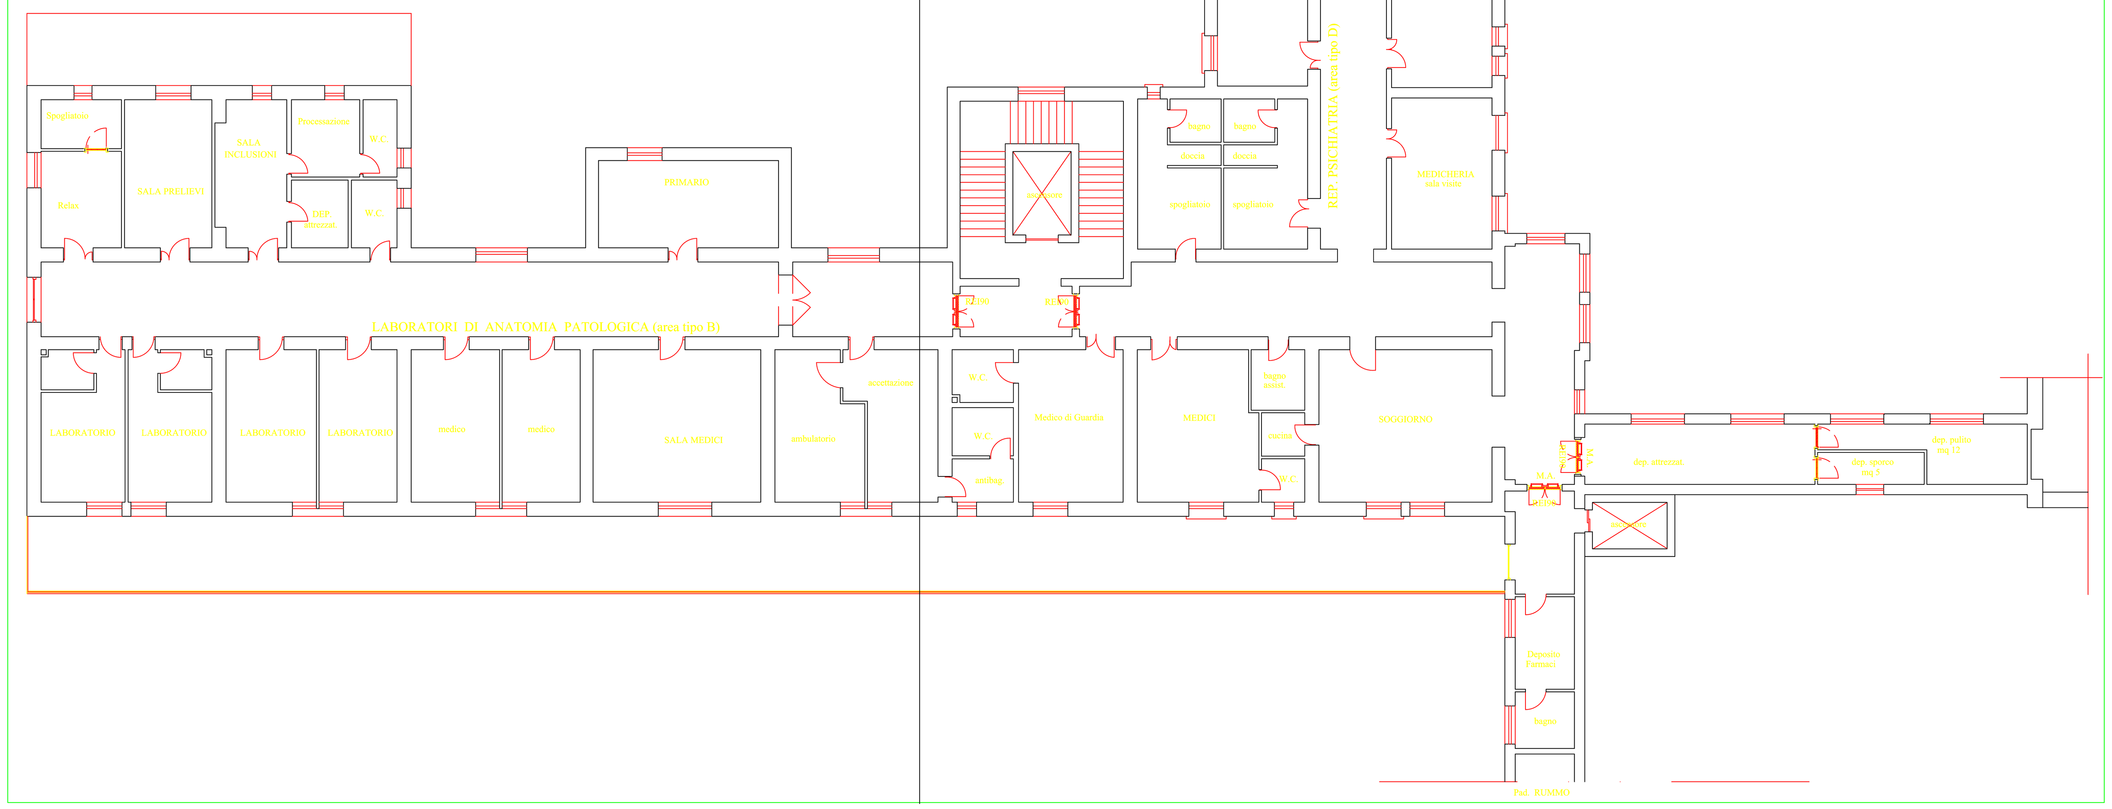

AZIENDA OSPEDALIERA
S. PIO – P.O. RUMMO
BENEVENTO

PADIGLIONE	SAN PIO
PIANTA PIANO	QUARTO
Scala 1 : 200	Data: Febbraio 2022

AZIENDA OSPEDALIERA "S. PIO"

P.O. "G.RUMMO" – BENEVENTO

PADIGLIONE	S. BARTOLOMEO
PIANTA PIANO	SECONDO
Scala 1 : 200	Data: Ottobre 2018

PIANO SECONDO

Centro immuno - trasfusionale

H = 3.55 mt.